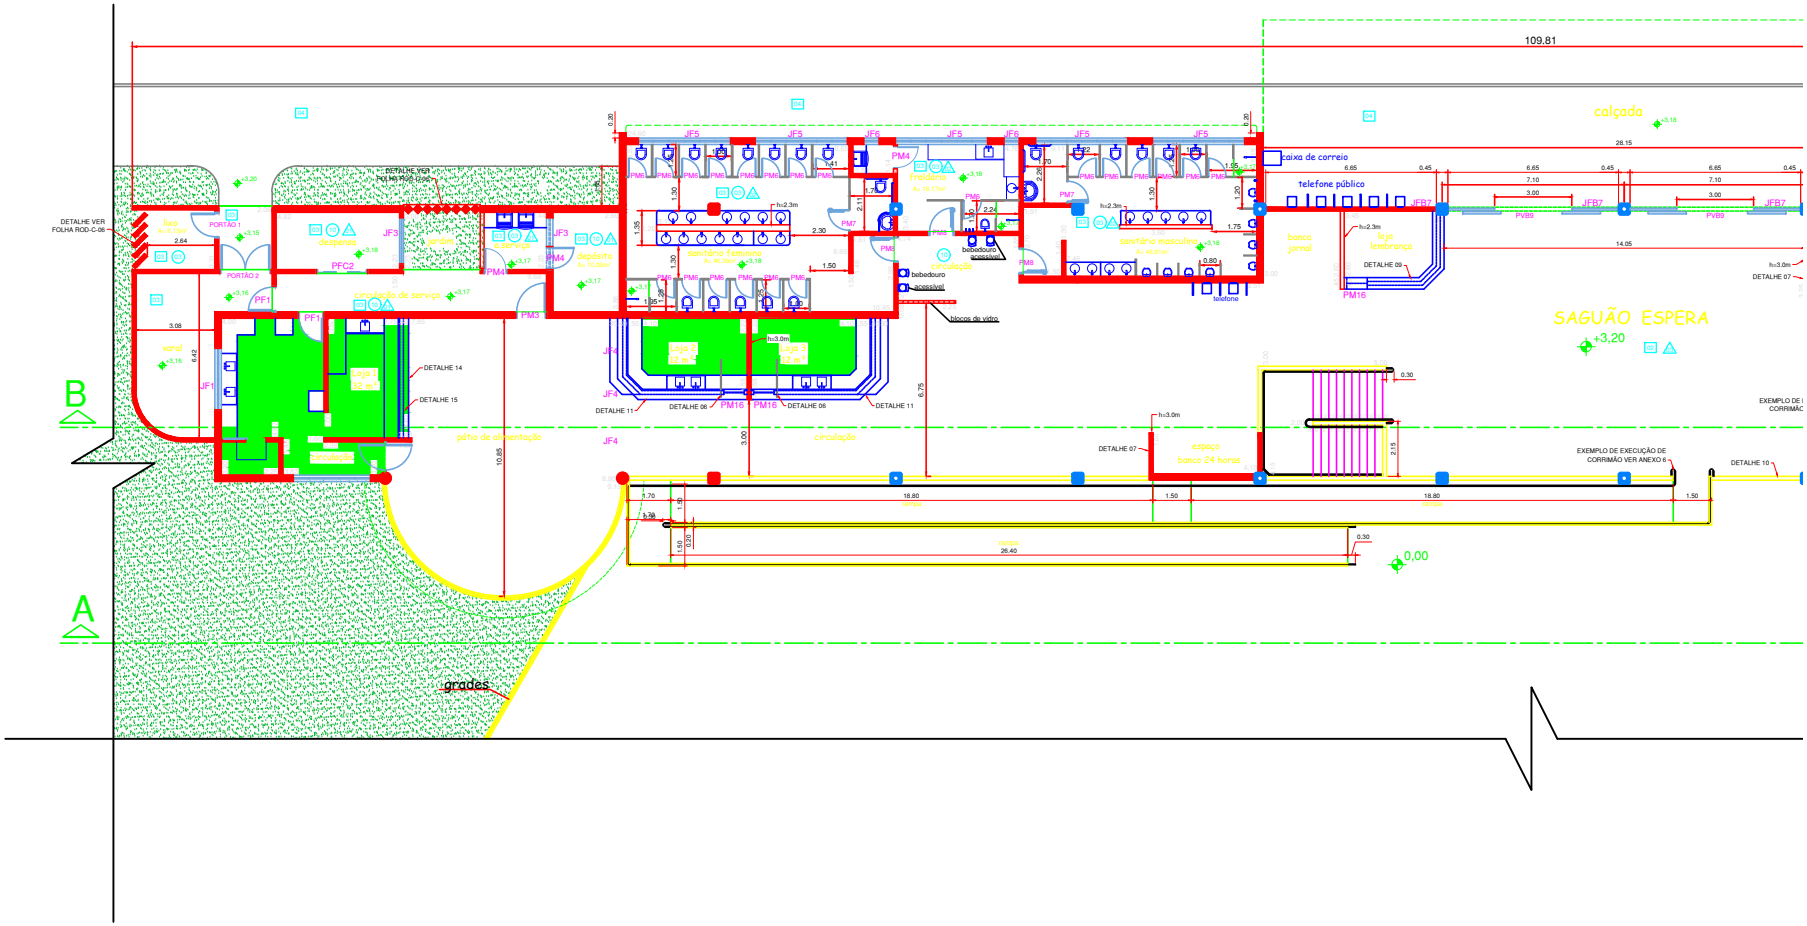

PLANTA - NÍVEL +3.20m - SAGUÃO DE ESPERA

ESC. 1/100