


RUA PIRATININGA

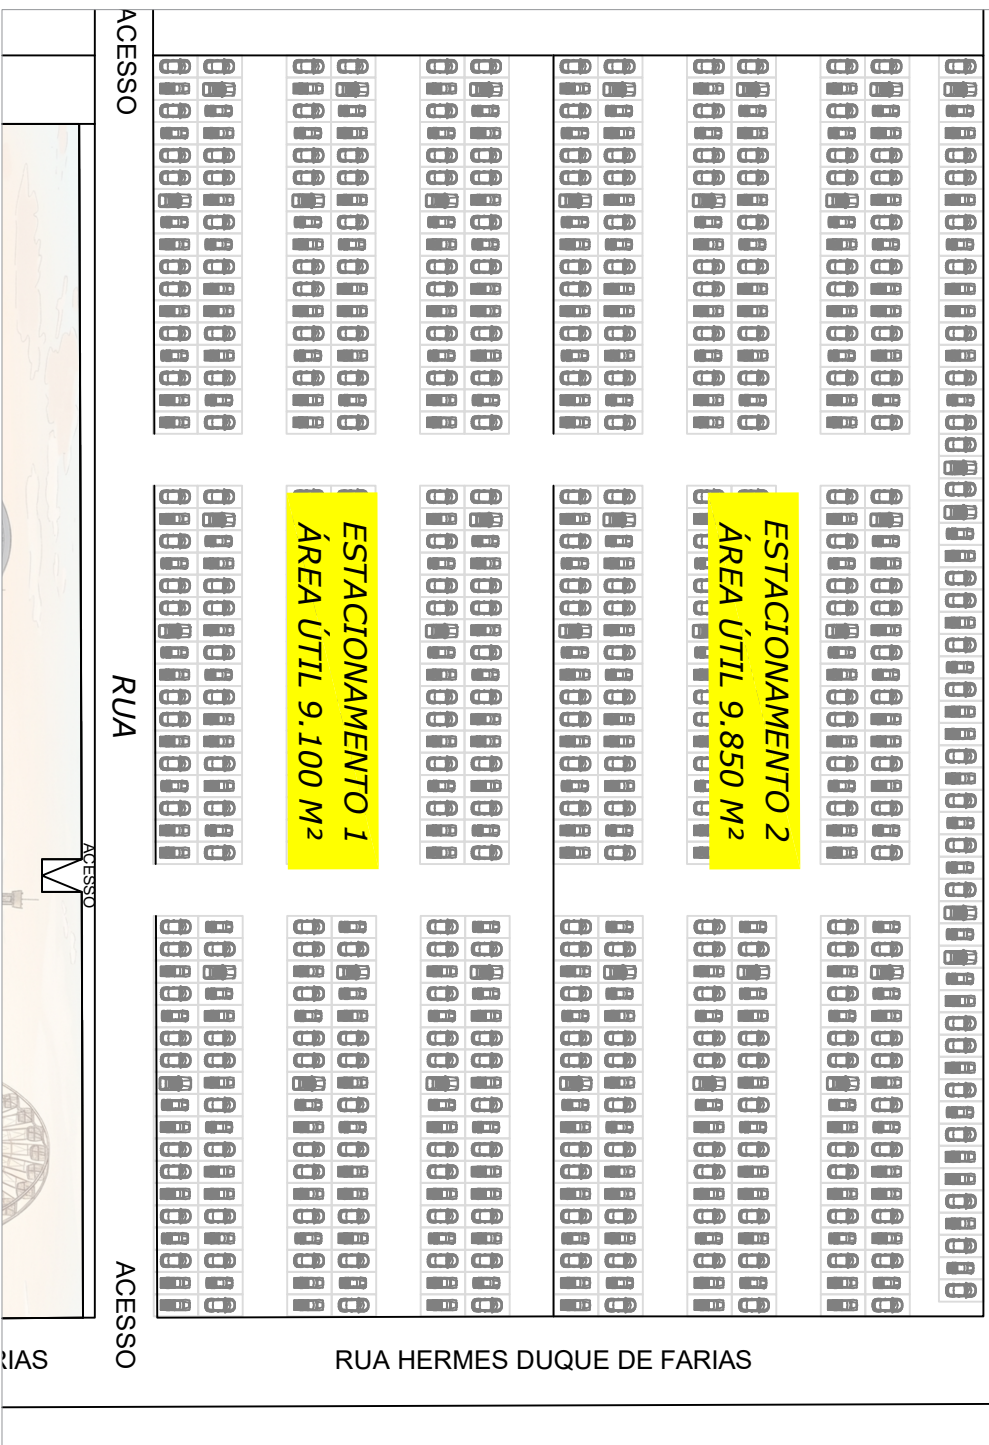

PLANTA BAIXA
ESTACIONAMENTOS



PREFEITURA MUNICIPAL DE SÃO JOAQUIM DA BARRA - SP
PRAÇA PROFESSOR IVO VANNUCHI S/Nº
SÃO JOAQUIM DA BARRA ESTADO DE SÃO PAULO
CNPJ nº 59.851.543/0001-65

LOCAL: PARQUE DE EXPOSIÇÕES TANCREDO NEVES
ASSUNTO: 55ª FESTA DA SOJA - ESTACIONAMENTOS

PLANTA BAIXA LOCALIZAÇÃO
PARQUE DE EXPOSIÇÕES

